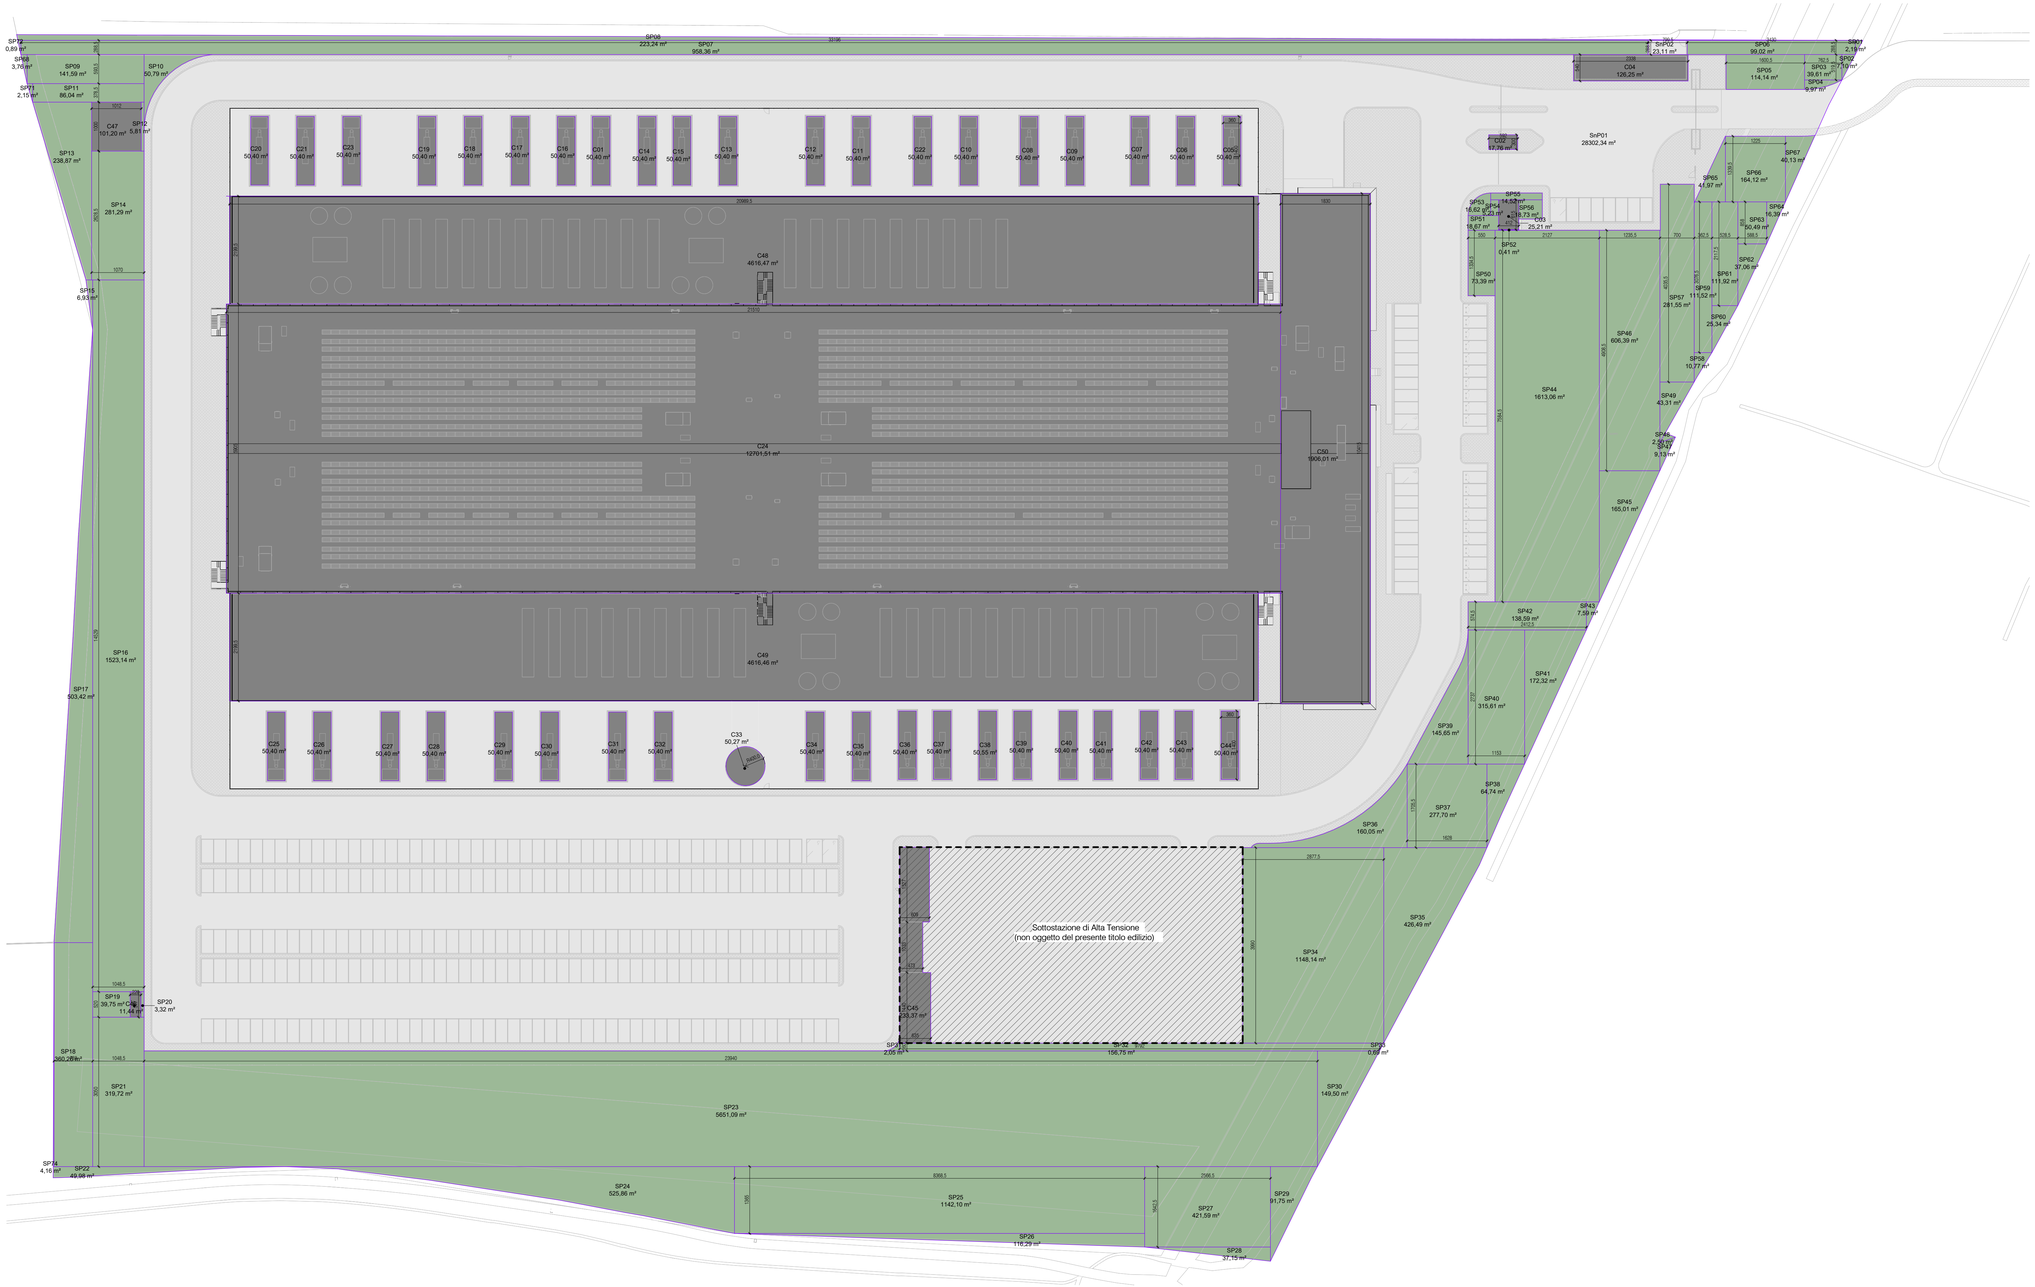

Dimostrazione Superficie Coperta e Superficie Permeabile

1 : 500

LEGENDA

- Piano Attuativo
- Superficie Fondiaria

Verifica Superficie Coperta e Superficie Permeabile

- Superficie Non Permeabile
- Superficie Permeabile
- Superficie Coperta

SC Verification	
SF	SC Max = 60% SF
74402,95 m²	44641,77 m²

SP Calculation			
ST	SP Min = 1/10 ST	Plants = 1/60 SP	
82555,95 m²	8255,59 m²	138	

Verifica Tot	
Nome	Area
Superficie Non Permeabile	28325,45 m²
Superficie Permeabile	19705,41 m²
Superficie Coperta	26371,70 m²
Tot	74402,56 m²

VERIFICATO
VERIFICATO

Verifica

Codice	Area
Superficie Non Permeabile	
SnP01	28302,34 m²
SnP02	23,11 m²
Superficie Non Permeabile	28325,45 m²
Superficie Permeabile	
SP01	2,19 m²
SP02	7,10 m²
SP03	39,61 m²
SP04	9,97 m²
SP05	114,14 m²
SP06	99,02 m²
SP07	958,36 m²
SP08	223,24 m²
SP09	141,59 m²
SP10	50,79 m²
SP11	86,04 m²
SP12	5,81 m²
SP13	238,87 m²
SP14	281,29 m²
SP15	6,93 m²
SP16	1523,14 m²
SP17	503,42 m²
SP18	360,26 m²
SP19	39,75 m²
SP20	3,32 m²
SP21	319,72 m²
SP22	49,98 m²
SP23	5651,09 m²
SP24	525,86 m²
SP25	1142,10 m²
SP26	116,29 m²
SP27	421,59 m²
SP28	37,15 m²
SP29	91,75 m²
SP30	149,50 m²
SP31	2,05 m²
SP32	156,75 m²
SP33	0,69 m²
SP34	1148,14 m²
SP35	426,49 m²
SP36	160,05 m²

Verifica

Codice	Area
SP37	277,70 m²
SP38	64,74 m²
SP39	145,65 m²
SP40	315,61 m²
SP41	172,32 m²
SP42	138,59 m²
SP43	7,59 m²
SP44	1613,06 m²
SP45	165,81 m²
SP46	606,39 m²
SP47	9,13 m²
SP48	2,50 m²
SP49	43,31 m²
SP50	73,39 m²
SP51	18,67 m²
SP52	0,41 m²
SP53	16,62 m²
SP54	5,23 m²
SP55	14,52 m²
SP56	18,73 m²
SP57	281,55 m²
SP58	10,77 m²
SP59	111,92 m²
SP60	25,34 m²
SP61	111,92 m²
SP62	37,06 m²
SP63	50,49 m²
SP64	16,39 m²
SP65	41,97 m²
SP66	164,12 m²
SP67	40,13 m²
SP68	223,24 m²
SP69	Not Placed
SP70	Not Placed
SP71	2,15 m²
SP72	0,89 m²
SP74	4,16 m²
Superficie Permeabile	19705,41 m²
Superficie Coperta	
C01	50,40 m²
C02	17,76 m²
C03	25,21 m²

Verifica

Codice	Area
C04	126,25 m²
C05	50,40 m²
C06	50,40 m²
C07	50,40 m²
C08	50,40 m²
C09	50,40 m²
C10	50,40 m²
C11	50,40 m²
C12	50,40 m²
C13	50,40 m²
C14	50,40 m²
C15	50,40 m²
C16	50,40 m²
C17	50,40 m²
C18	50,40 m²
C19	50,40 m²
C20	50,40 m²
C21	50,40 m²
C22	50,40 m²
C23	50,40 m²
C24	12701,51 m²
C25	50,40 m²
C26	50,40 m²
C27	50,40 m²
C28	50,40 m²
C29	50,40 m²
C30	50,40 m²
C31	50,40 m²
C32	50,40 m²
C33	50,27 m²
C34	50,40 m²
C35	50,40 m²
C36	50,40 m²
C37	50,40 m²
C38	50,55 m²
C39	50,40 m²
C40	50,40 m²
C41	50,40 m²
C42	50,40 m²
C43	50,40 m²
C44	50,40 m²
C45	233,37 m²
C46	11,44 m²
C47	101,20 m²
C48	4616,47 m²
C49	4616,46 m²
C50	1906,01 m²
Superficie Coperta	26371,70 m²
Tot	74402,56 m²

REV	DATA / DATE:	DESCRIZIONE / DESCRIPTION:
-	15/05/2024	Prima Emissione PDC

IL RICHIEDENTE | IL PROGETTISTA

PROGETTISTA:

L22 è una divisione di Lombardini22 S.p.A.
Via Lombardini 22 20143 Milano, Italia
T +39 02 36 59 62 00 F +39 02 83 20 13 97
info@l22.it www.l22.it

Capitale sociale Euro 100 000 i.v.
C.F./P.IVA. 05505600964 R.E.A. 1827099

Sistema di gestione qualità conforme alla UNI EN ISO 9001:2008 - Certificato Nr. 50 100 8319 da TÜV Italia

Black & White Engineering:
69 Wilson Street London, EC2A 2BB
United Kingdom
www.bw-engineering.com

STRUTTURE:

Ing. Arturo Donadio
Via M. Gioia 64 20125 Milano, Italia
T +39 02 66 94 887 F +39 02 6794199
segreteria@spsefi-mi.it www.spsefi-mi.it

C.F./P.IVA: 10807630156 R.E.A. 1409653

COMMITTENTE / CLIENT:

STACK INFRASTRUCTURE
INFRASTRUCTURE ITALIA LAND 5 S.r.l.
Via del Bosco Rinnovato, 8 Palazzo U4 20090 Assago (MI)

PROGETTO / PROJECT:

MIL 05
Via Galileo Galilei SNC, Vignate (MI)

PROGETTISTA / DESIGNER:

L22 - Roberto Cereda - Iscritto all'Ordine degli Ingegneri di Brescia n°2609

Indirizzo: Via Elia Lombardini 22, 20143, Milano - Mail: ufficio.tecnico@l22.it - Pec: lombardini22@legalmail.it

OGGETTO / OBJECT:

Permesso di Costruire art. 10 DPR 380/2001 - Intervento di nuova costruzione di edifici a destinazione produttivo

TITOLO / DESCRIPTION:

STATO DI PROGETTO
Dimostrazione superficie coperta e permeabile

DISEGNATO DA: DRAWN BY:	CONTROLLATO DA: CHECKED BY:	DATA/ DATE:	SCALA / SCALE:	DATA REV.:
CBU	Checker	15/05/2024		15/05/2024

FORMAT:	NOME FILE / FILE NAME:	COMMESSA / JOB:	TAVOLA / DRAWING:	REV.:
A1 +	4025_L22_AC-015-G	4025	AC-015	-

DRAFT

© Lombardini22 S.p.A. ES DT (rev.-) (L.663/41 Art.2575)